



Ville de MANDEURE

***Lotissement communal
"Monteval"***

COMPOSITION URBAINE
Conséquences sur les terrains en amont

les Gri




AGENCE D'URBANISME
ET DE DEVELOPPEMENT

Ville de MANDEURE

Lotissement communal "Monteval"


Contexte urbain

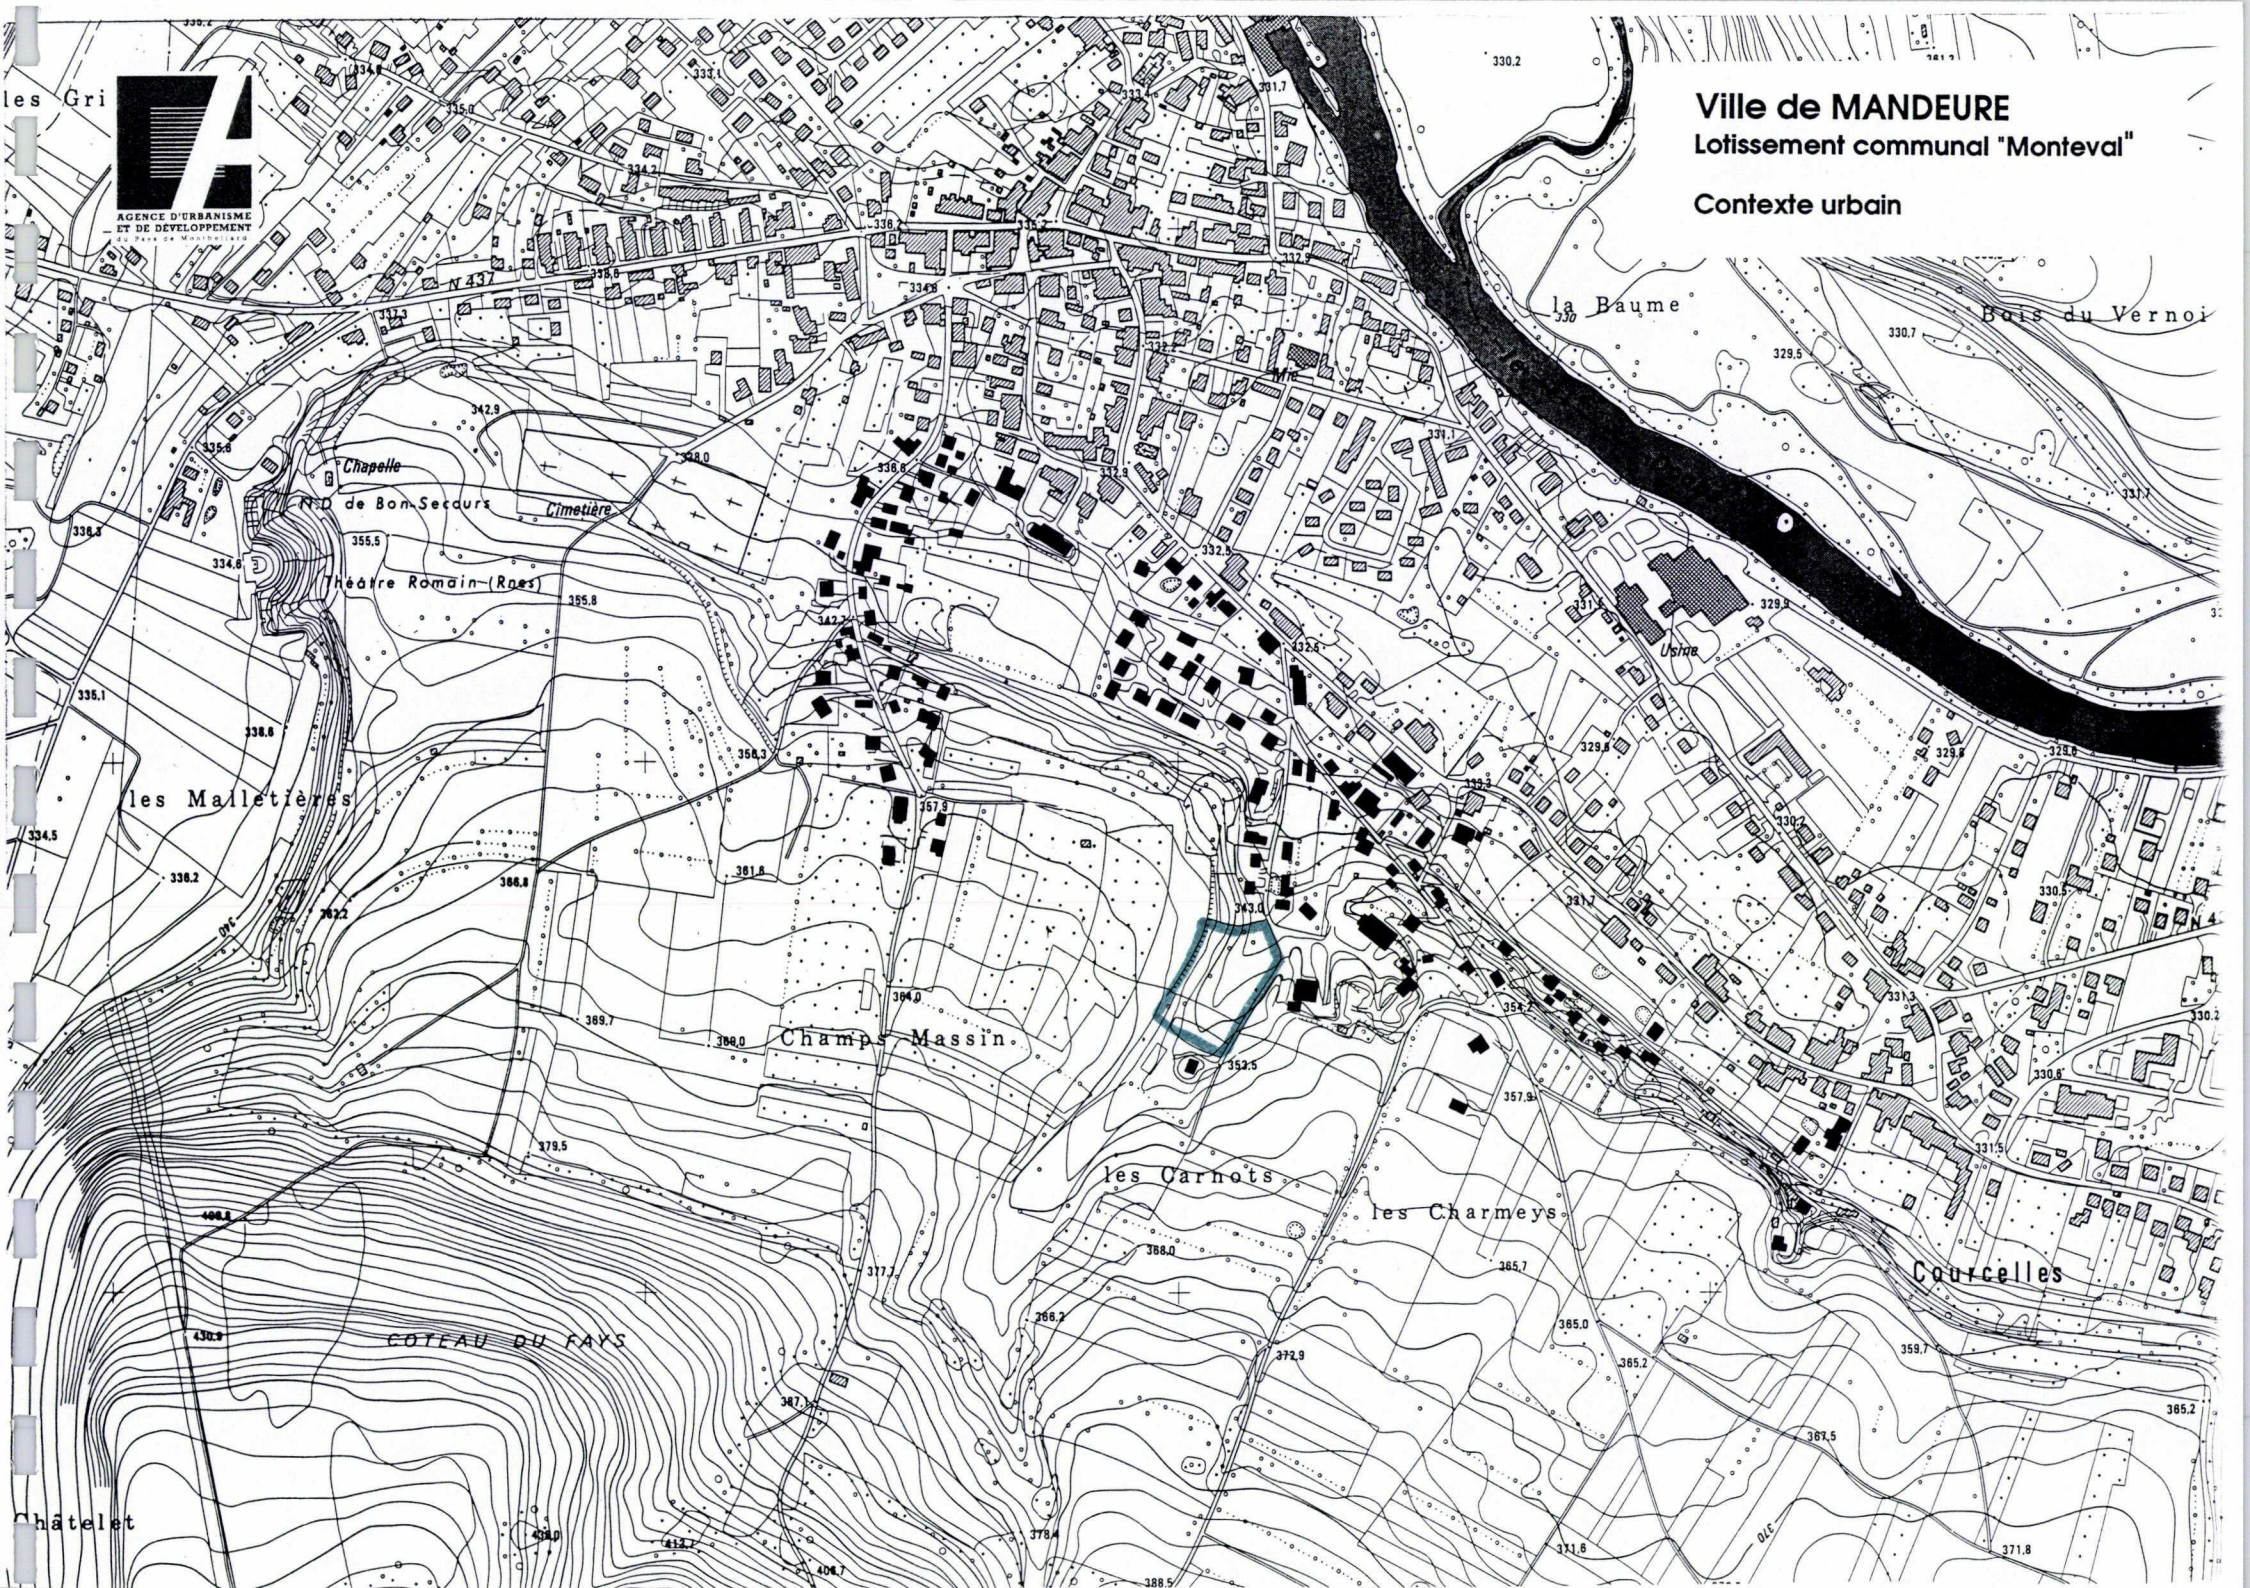

Châtelet

Ville de MANDEURE
Lotissement communal "Monteval"

Zonage POS

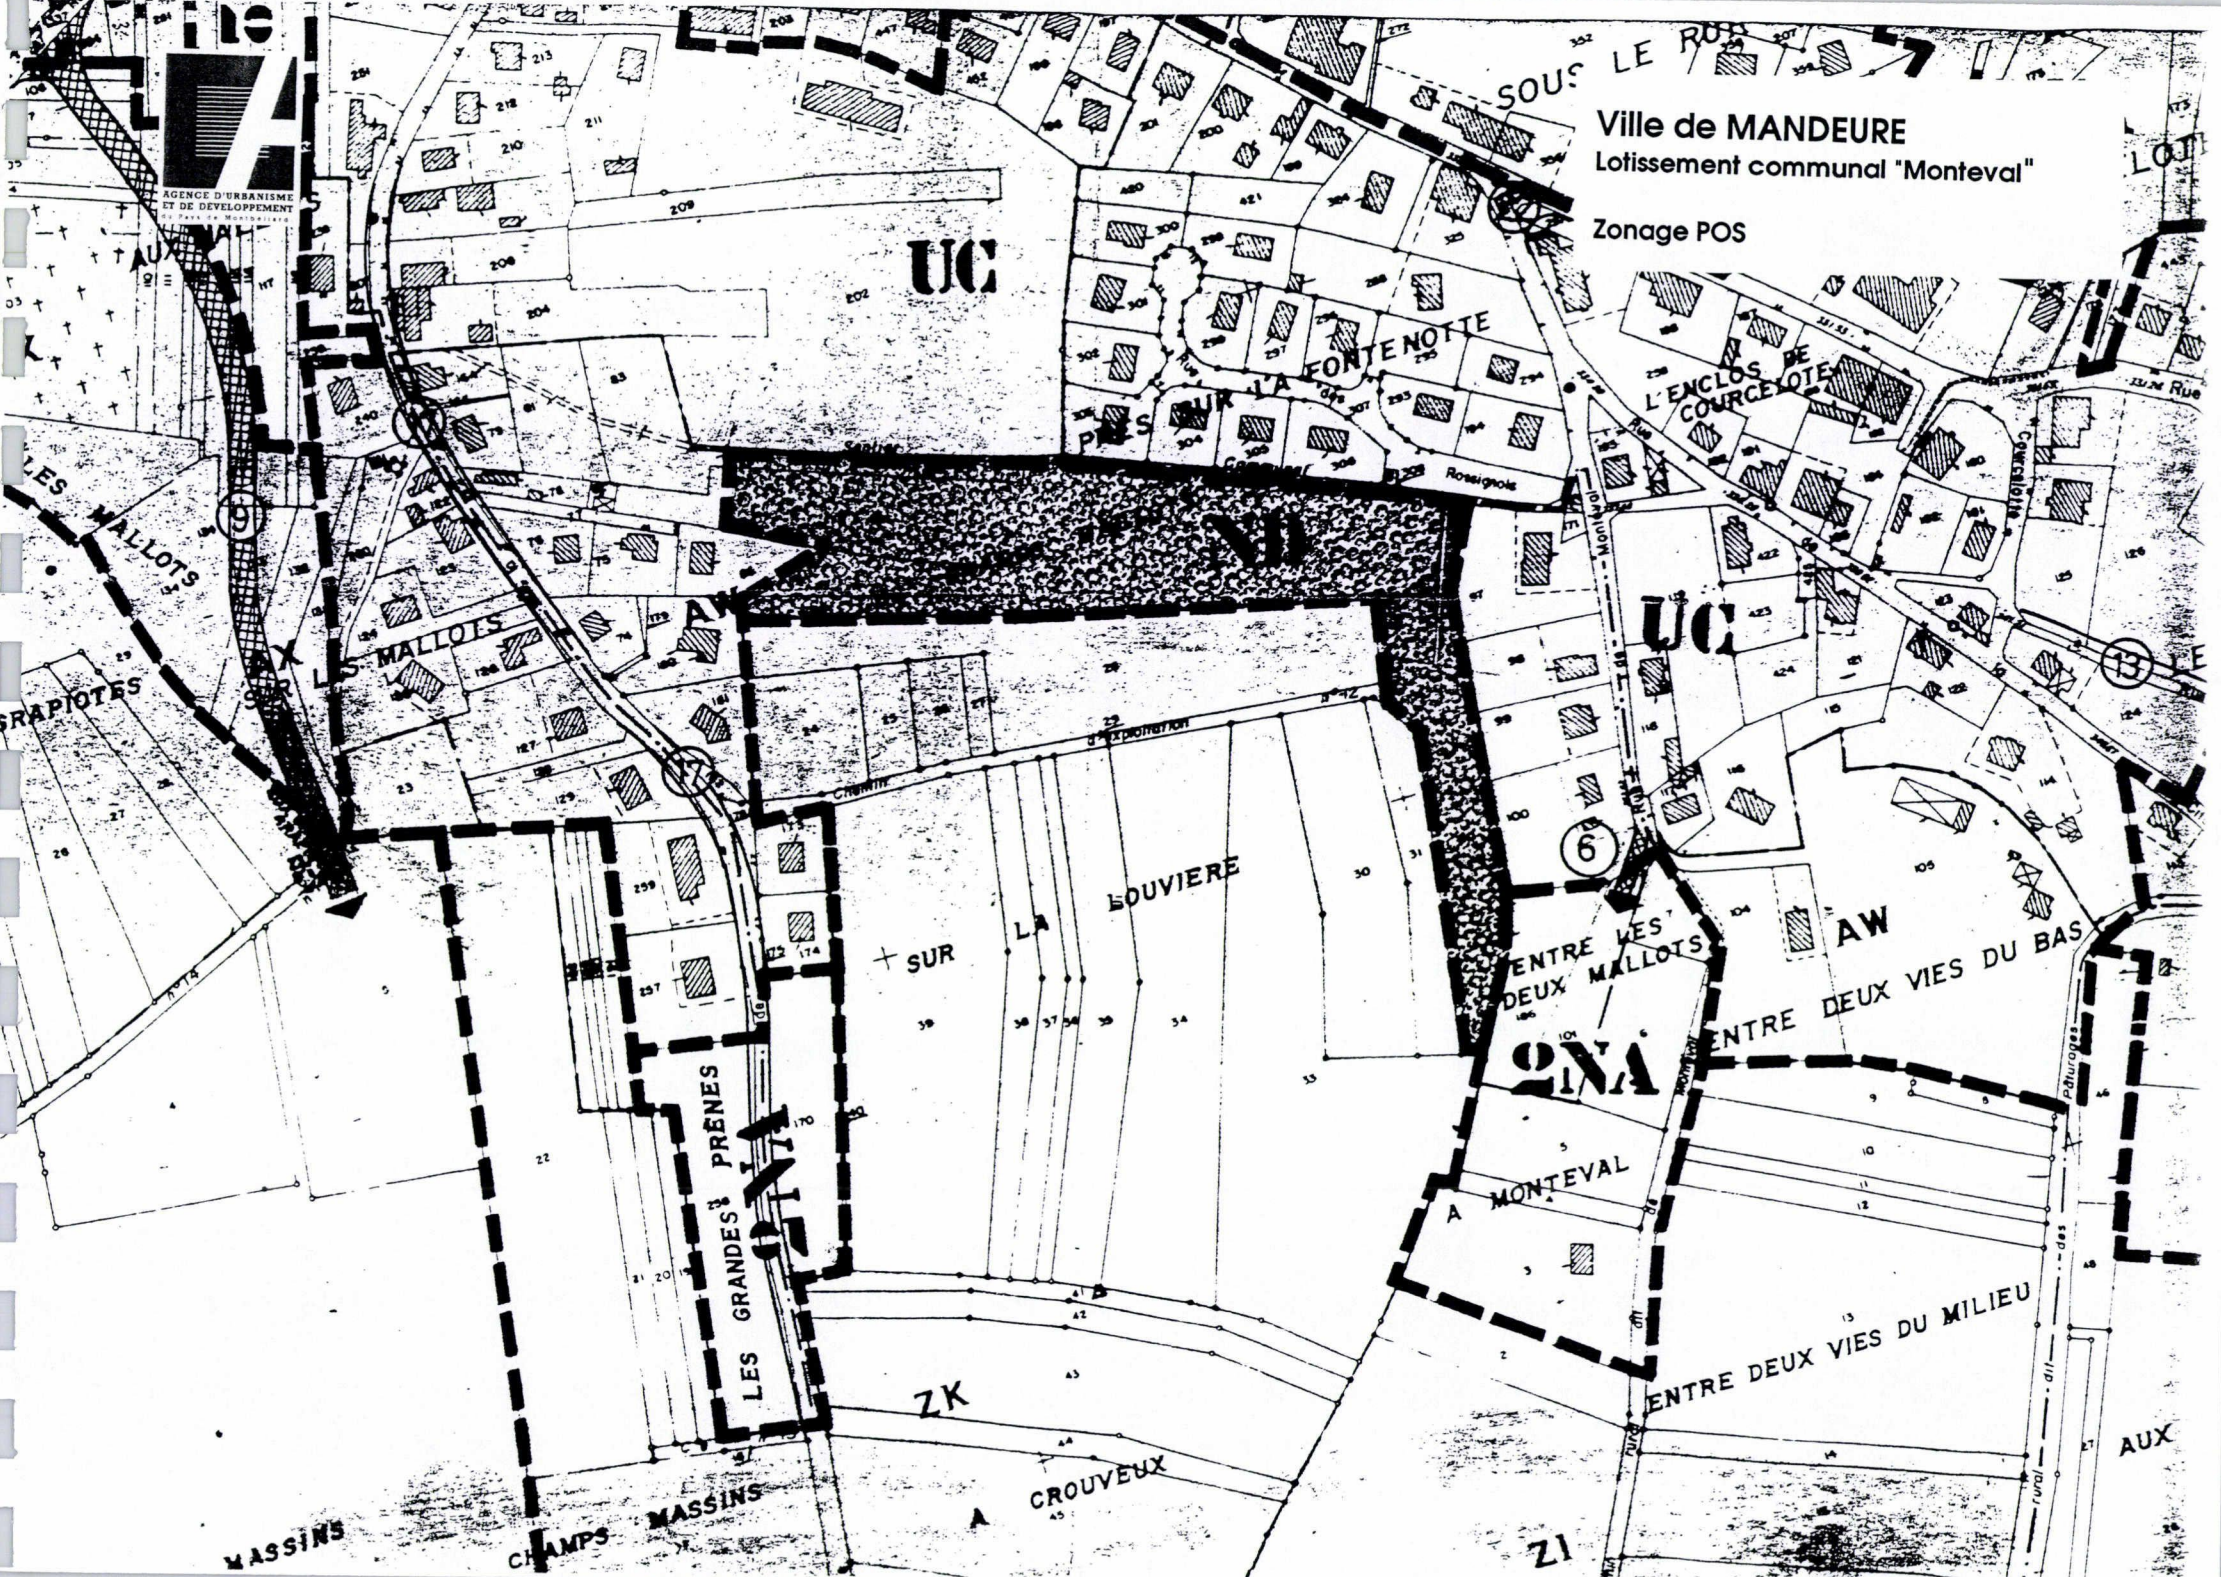

AGENCE D'URBANISME
ET DE DEVELOPPEMENT
DU PAYS DE MANDOURE

UC

LA FORTENOTTE

UC

LA BOUVIERE

SUR

ENTRE LES
DEUX MALLOTS

AW
ENTRE DEUX VIES DU BAS

LES GRANDES
PRENES

A MONTEVAL

ENTRE DEUX VIES DU MILIEU

ZK

A CROUVEUX

AUX


CHAMPS MASSINS

CHAMPS MASSINS

Z1

Ville de MANDEURE
Lotissement communal "Monteval"

Servitudes POS

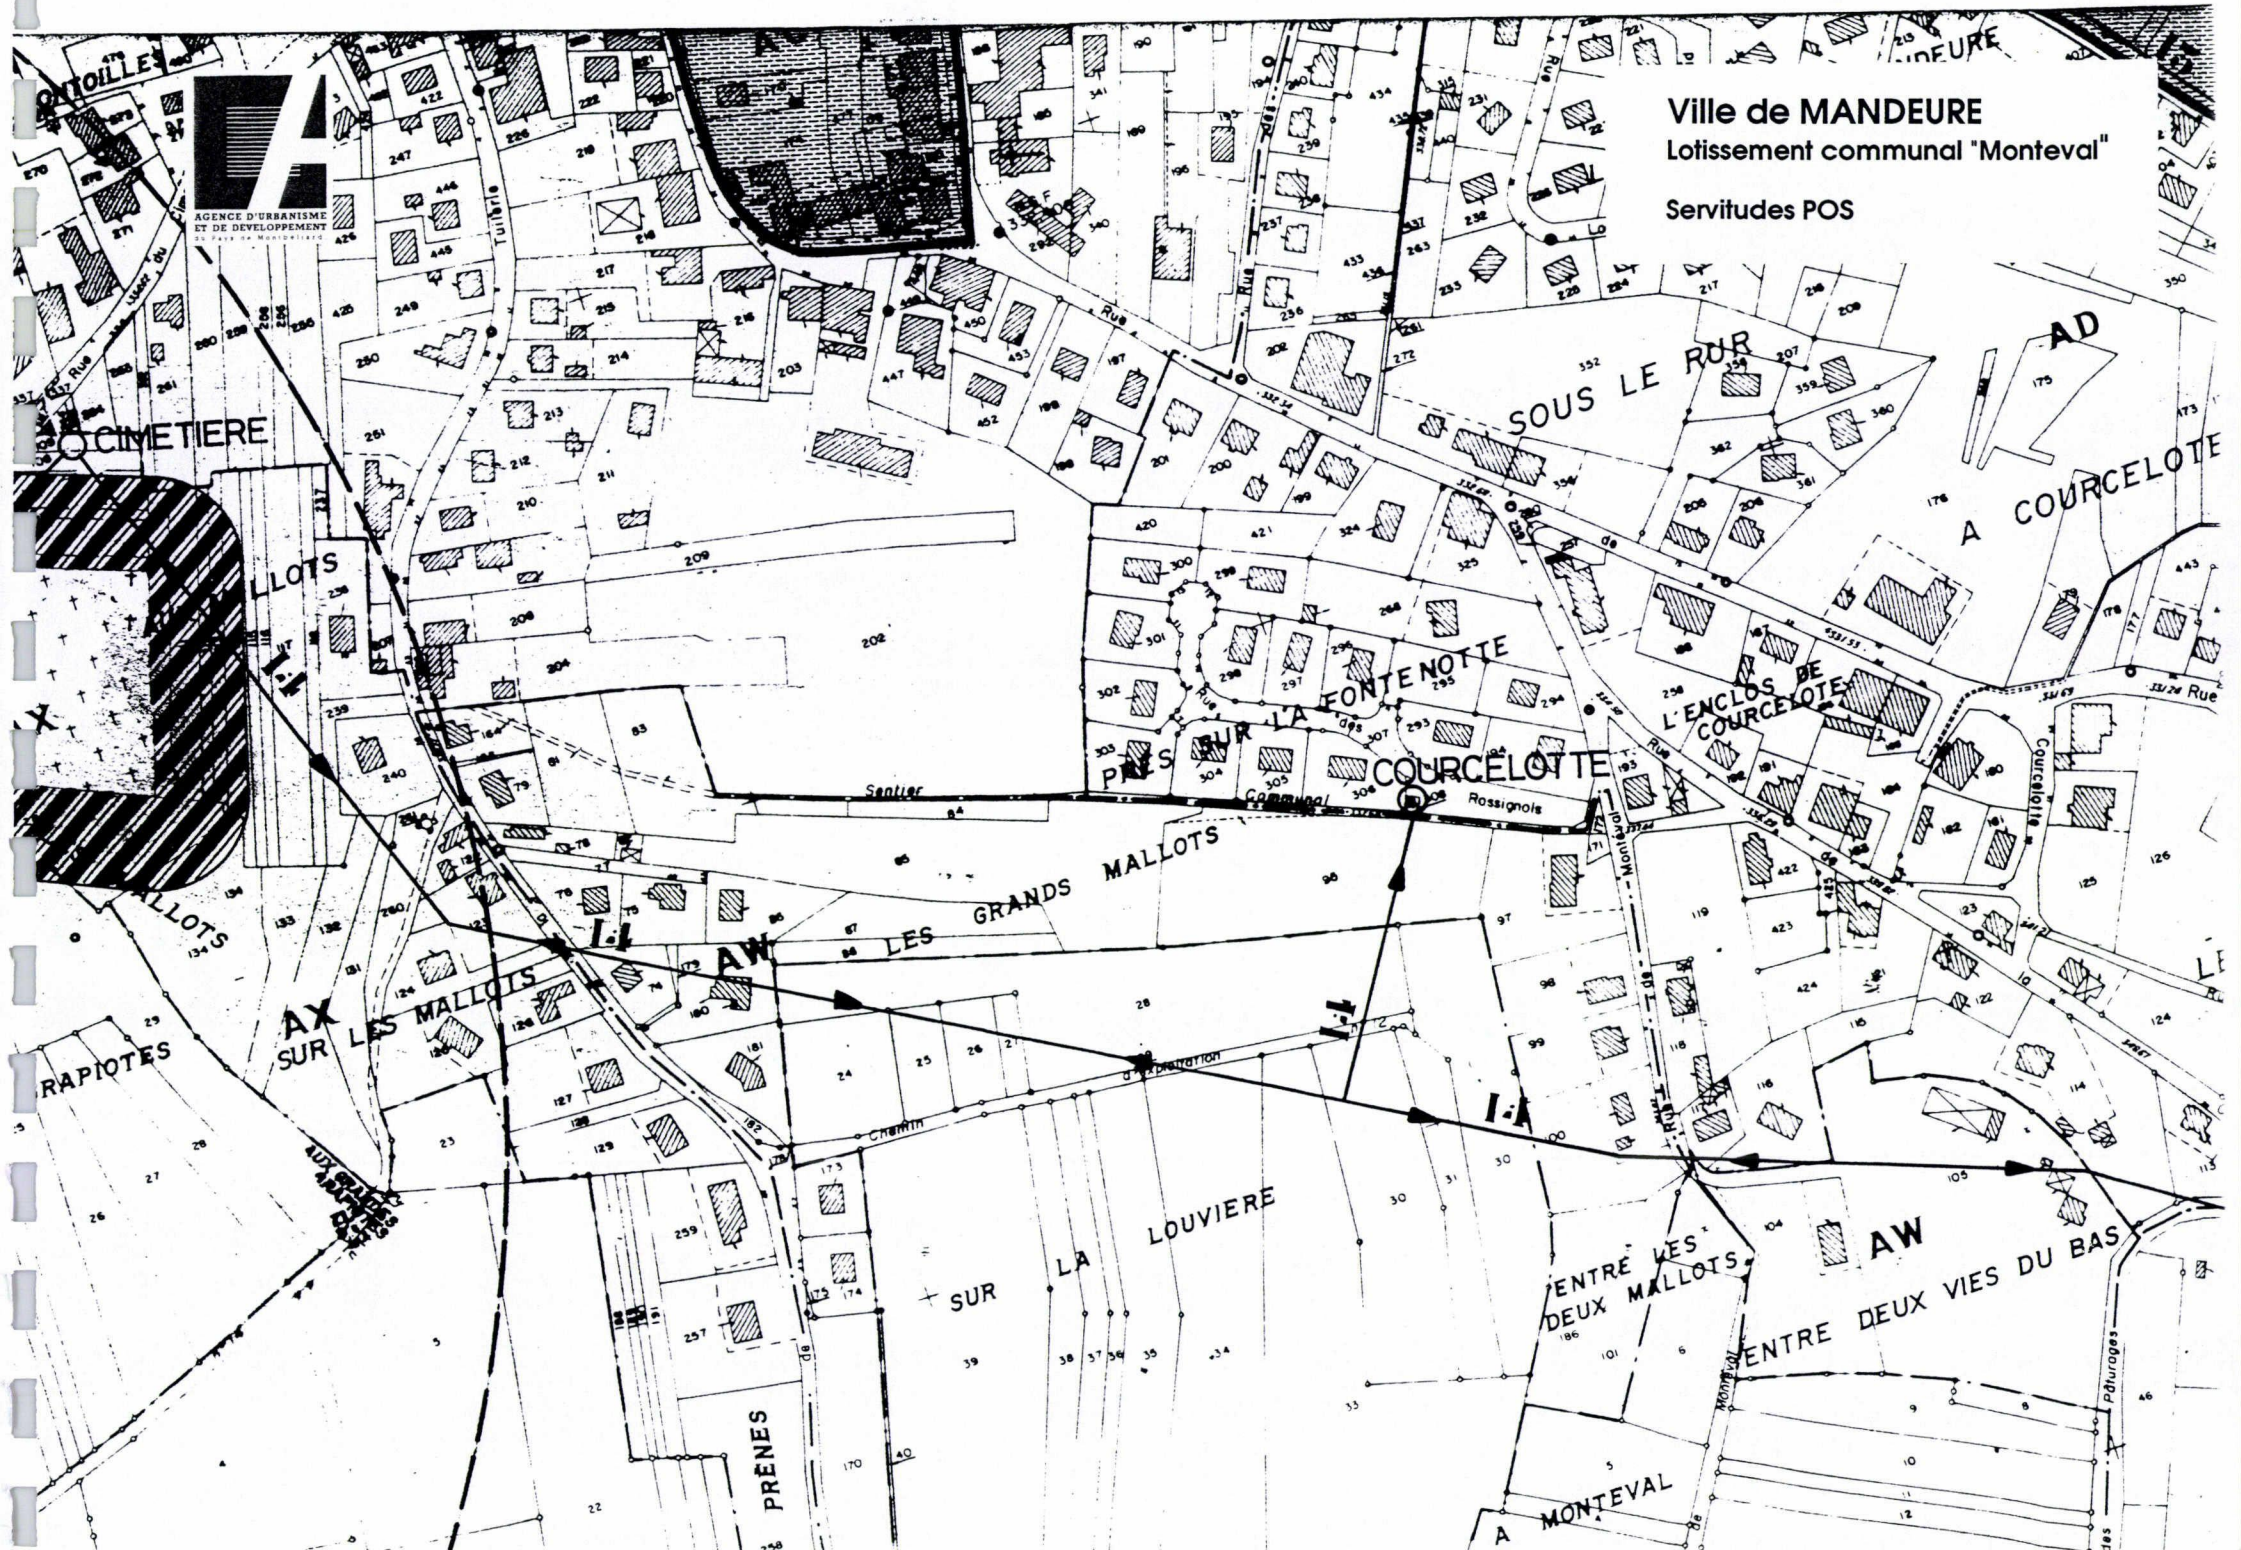


Ville de MANDEURE
 Lotissement communal "Monteval"
 Relevé de terrain

SECTION ZK "Sur la Louviere"



SECTION AW "Entre Les Deux Mollais"

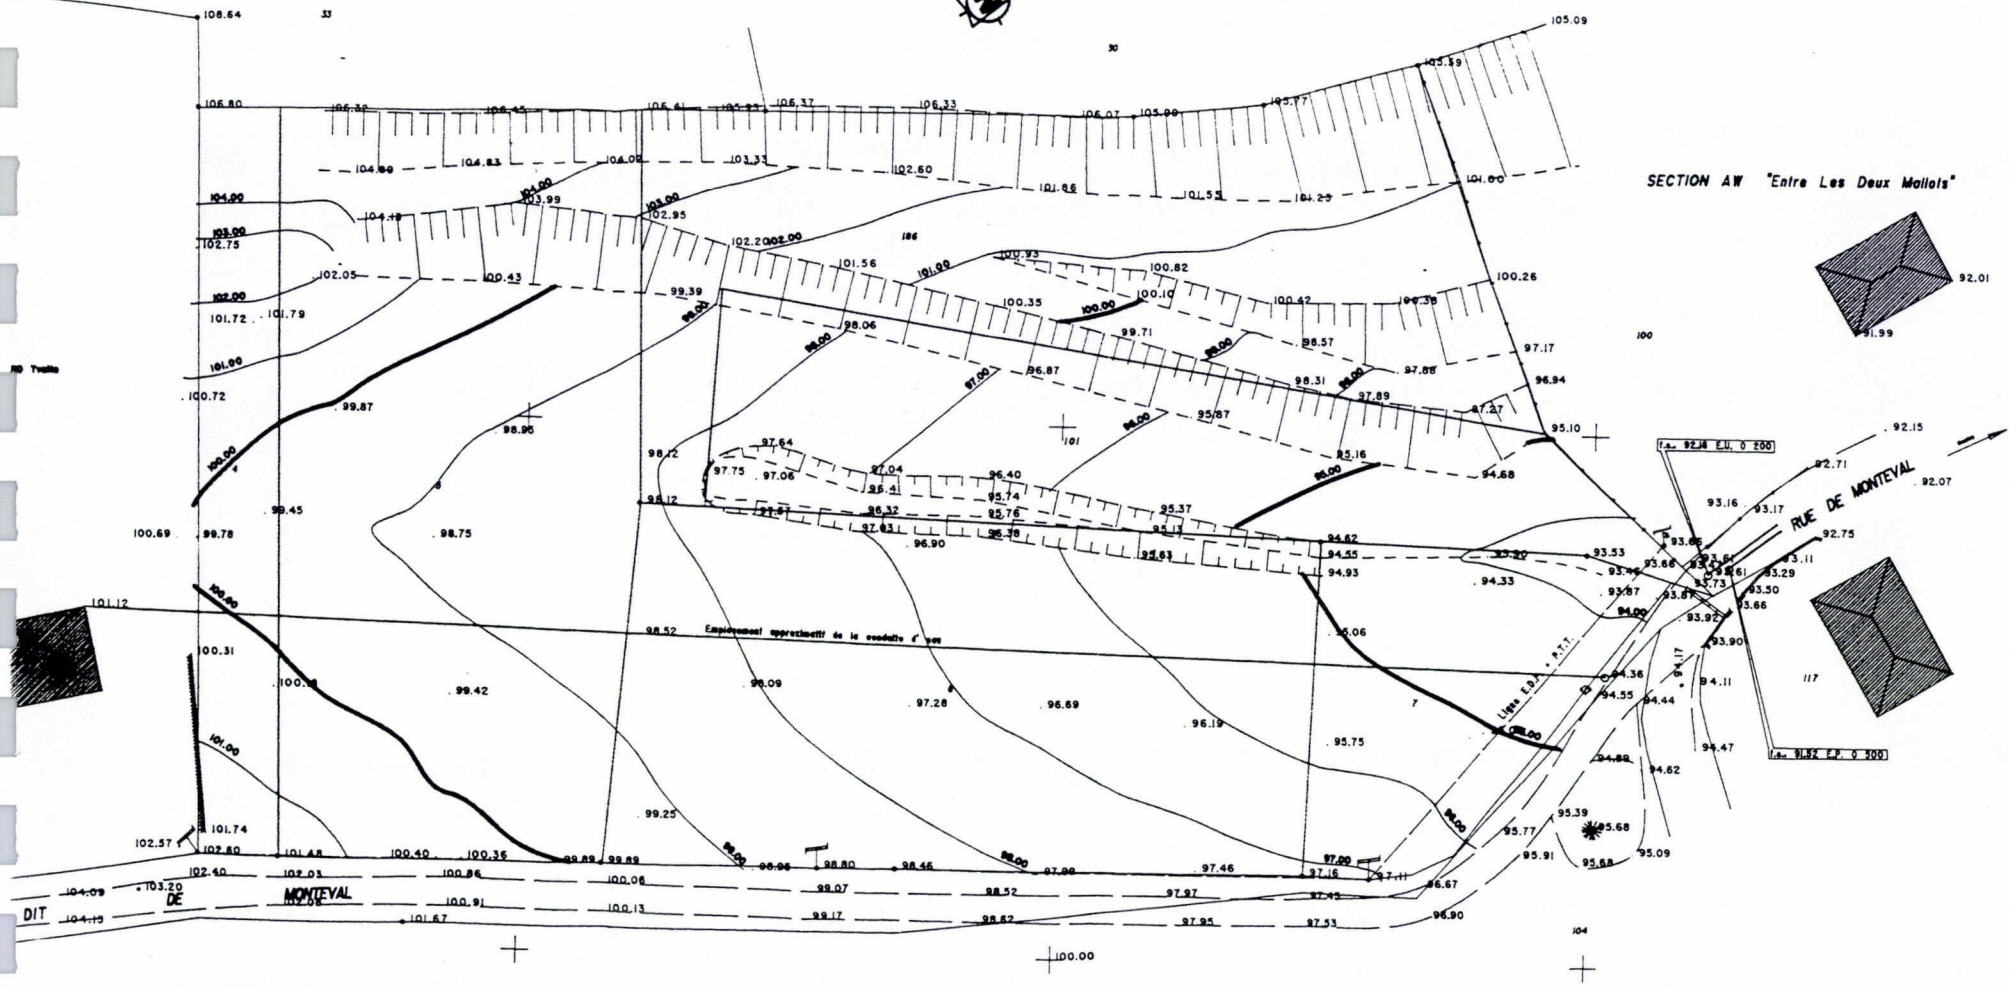

"Entre Deux Vies du Milieu"

SECTION AW

"Entre Deux Vies du Bas"


NOTA . LE NIVELLEMENT EST INDEPENDANT

S.C.P. Michel et Laurence FOURNIGUET Geometres-Experts D.P.L.G. associes
 25400 AUDINCOURT
 25250 L'ISLE SUR LE DOUBS

Ville de MANDEURE
Lotissement communal "Monteval"
Proposition 1 "Cabinet Fourniguet"




Ville de MANDEURE
Lotissement communal "Monteval"
Proposition 2 "Cabinet Fourniguet"

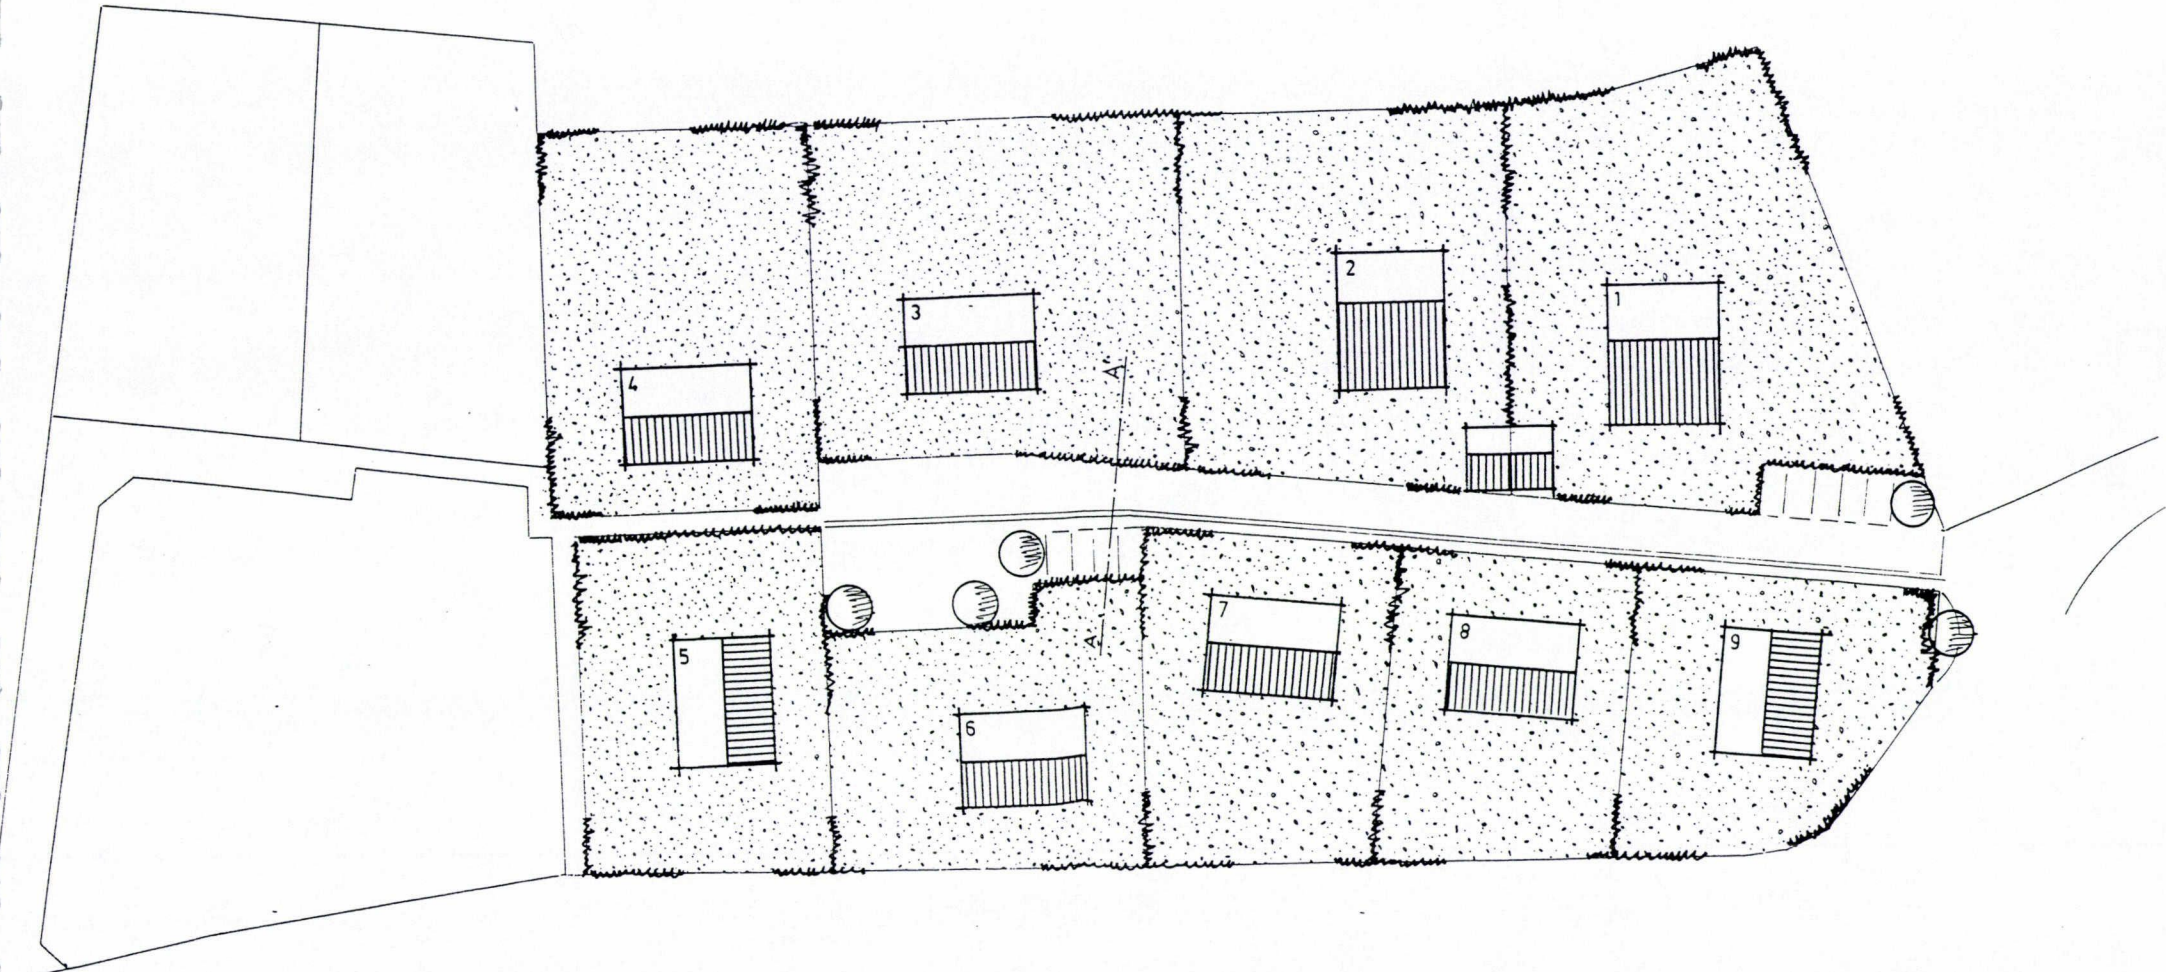

AGENCE D'URBANISME
ET DE DEVELOPPEMENT
DU PAYS DE MANDEURE

Ville de MANDEURE
Lotissement communal "Monteval"
Schéma de voirie

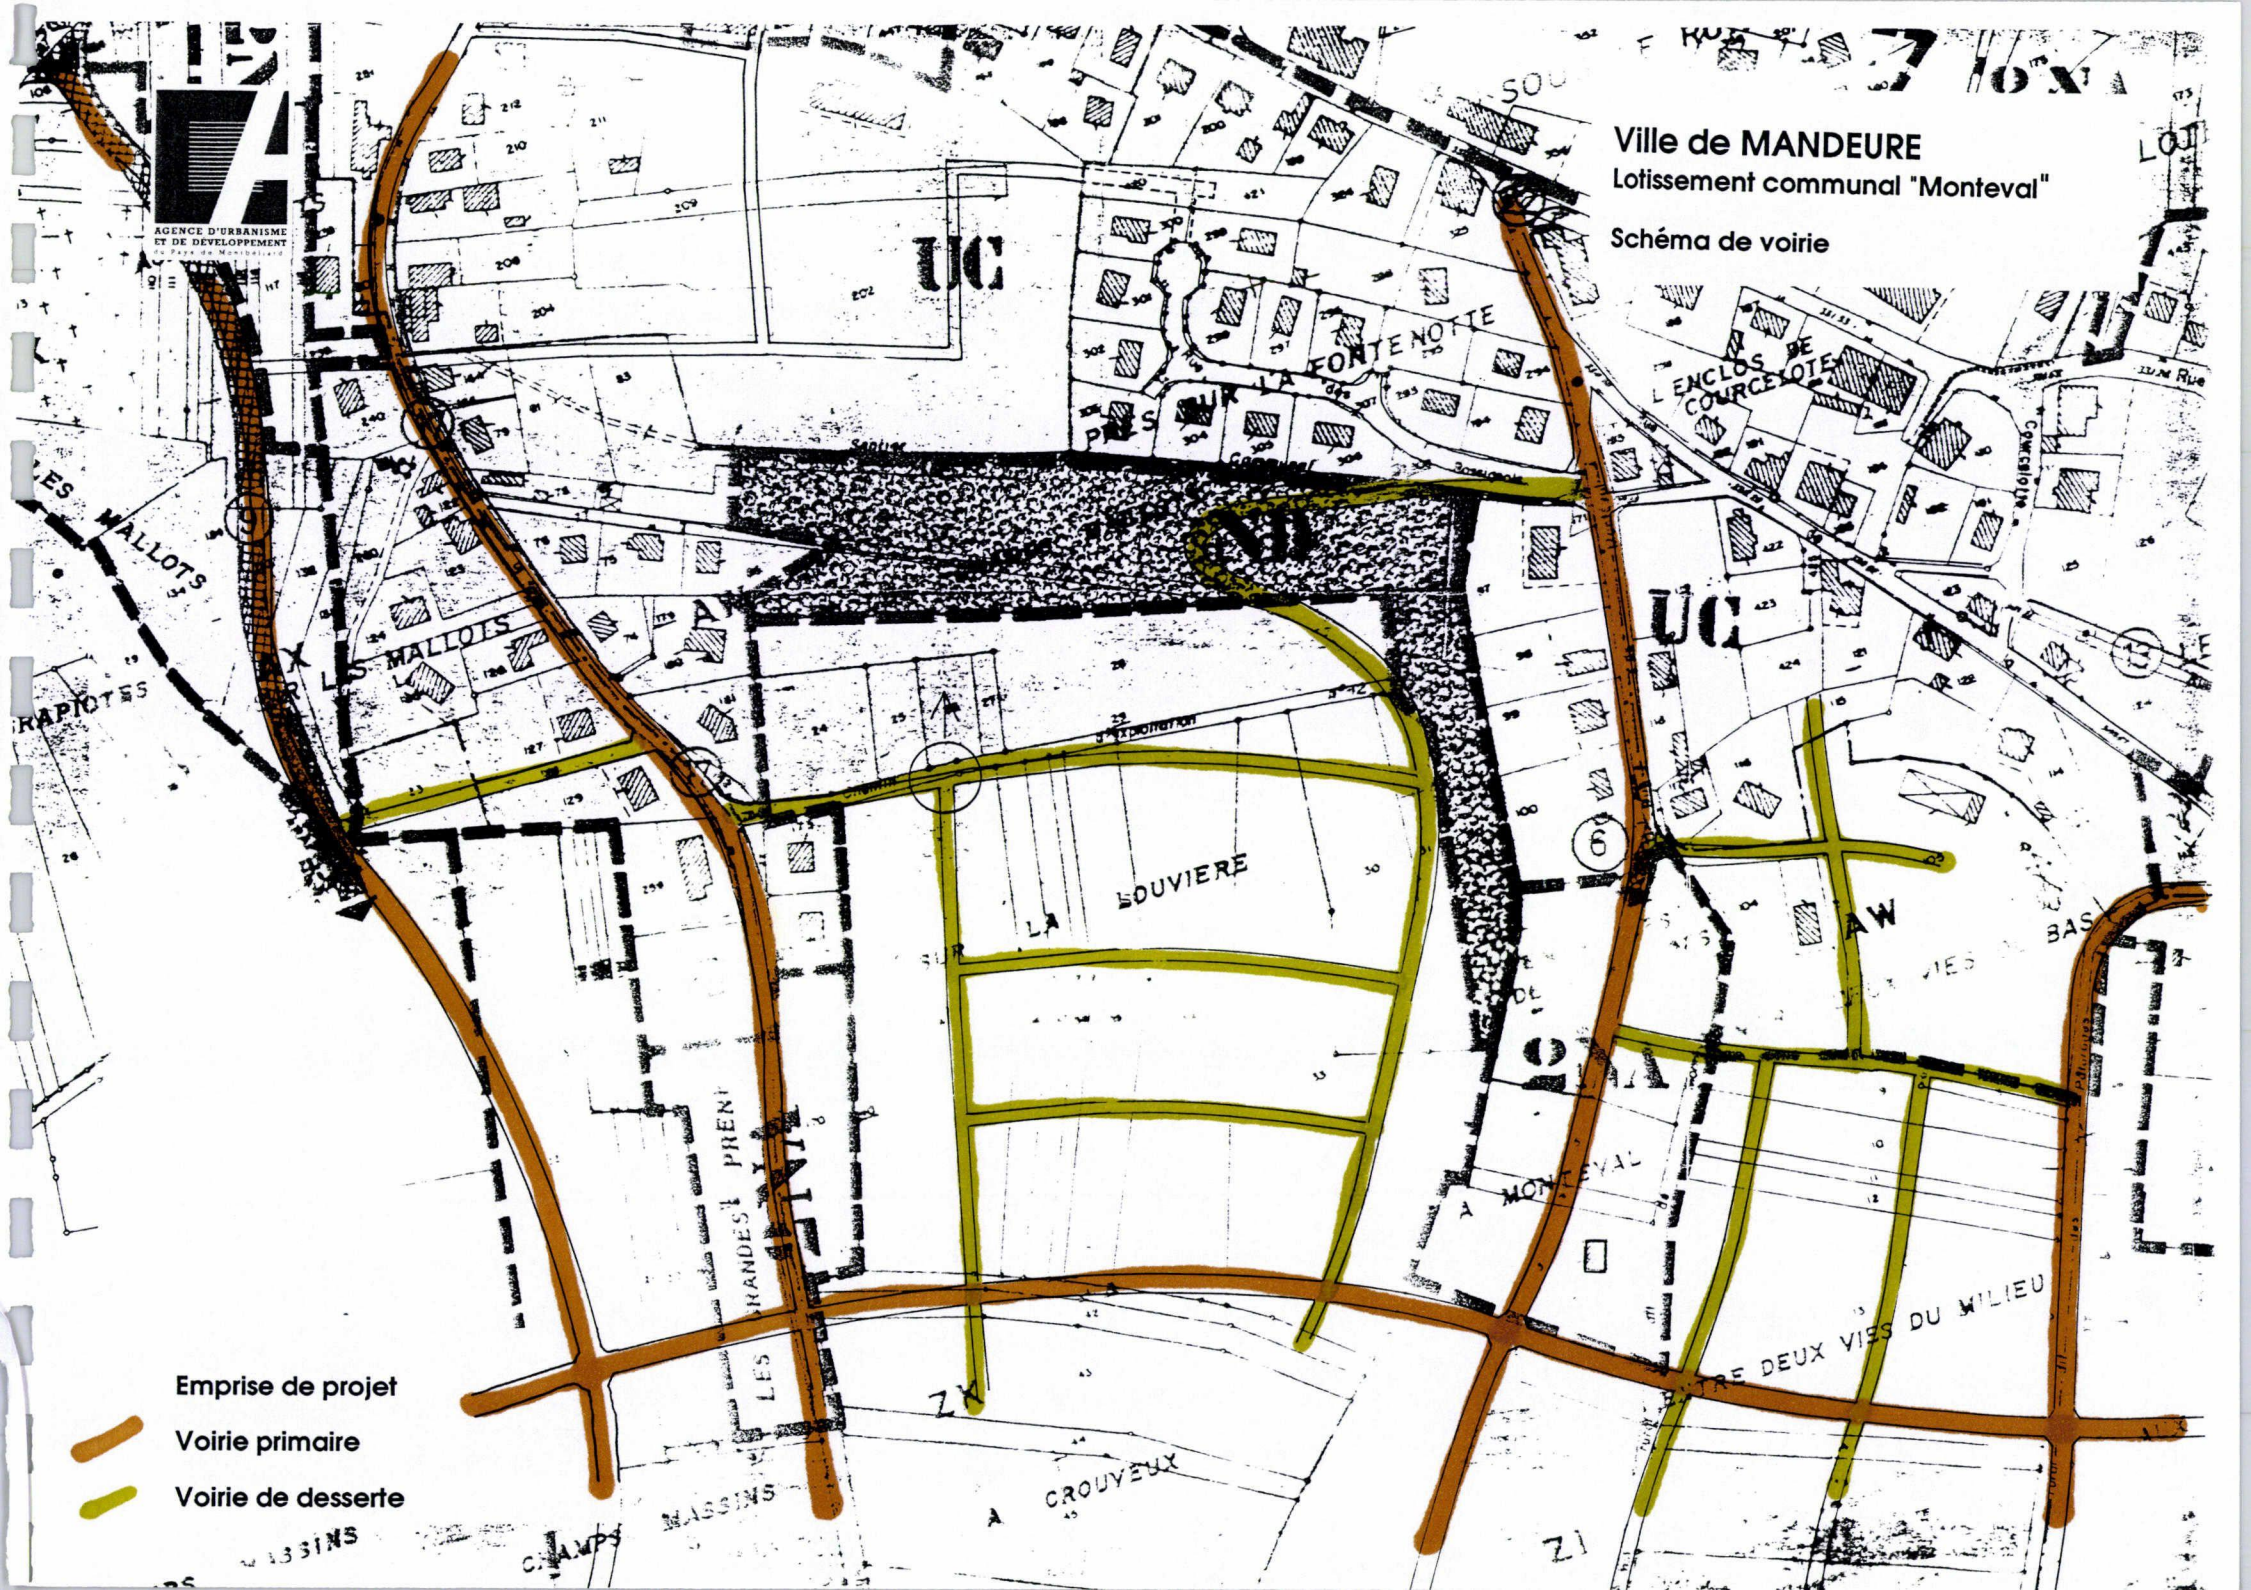

- Emprise de projet
- Voirie primaire
- Voirie de desserte

AGENCE D'URBANISME
ET DE DEVELOPPEMENT
DU PAYS DE MANDREUR

UC

Ville de MANDEURE
Lotissement communal "Monteval"
Schéma de composition

UC

AW

INA

LES MALLOTS

LES MALLOTS

LA FONTENOTTE

LES TRAPIOTES

LA BOUVIERE

LES DEUX VIES DU BAS

CHAMPS MASSINS

CHAMPS MASSINS

LES GRANDES PRENES

ZK

LA CROUVEUX

ZI

DE COMBOTTE DU BAS

ENTRE DEUX VIES DU DESSUS

AUX



Ville de MANDEURE
Lotissement communal "Monteval"

Schéma de principe (Deuxième tranche)

